

Legenda


Plac zabaw

1. Zestaw rekreacyjny "Relax"
2. Piaskownica 3 x 3

 Nawierzchnia bezpieczna wg. normy:
PN-EN 1176:2009 i PN-EN 1177:2009

Siłownia zewnętrzna

3. Nordic Walking
4. Wypychacz - przyciągacz
5. Wioślarz
6. Dżokej
7. Biorerka
8. Ogrózenie

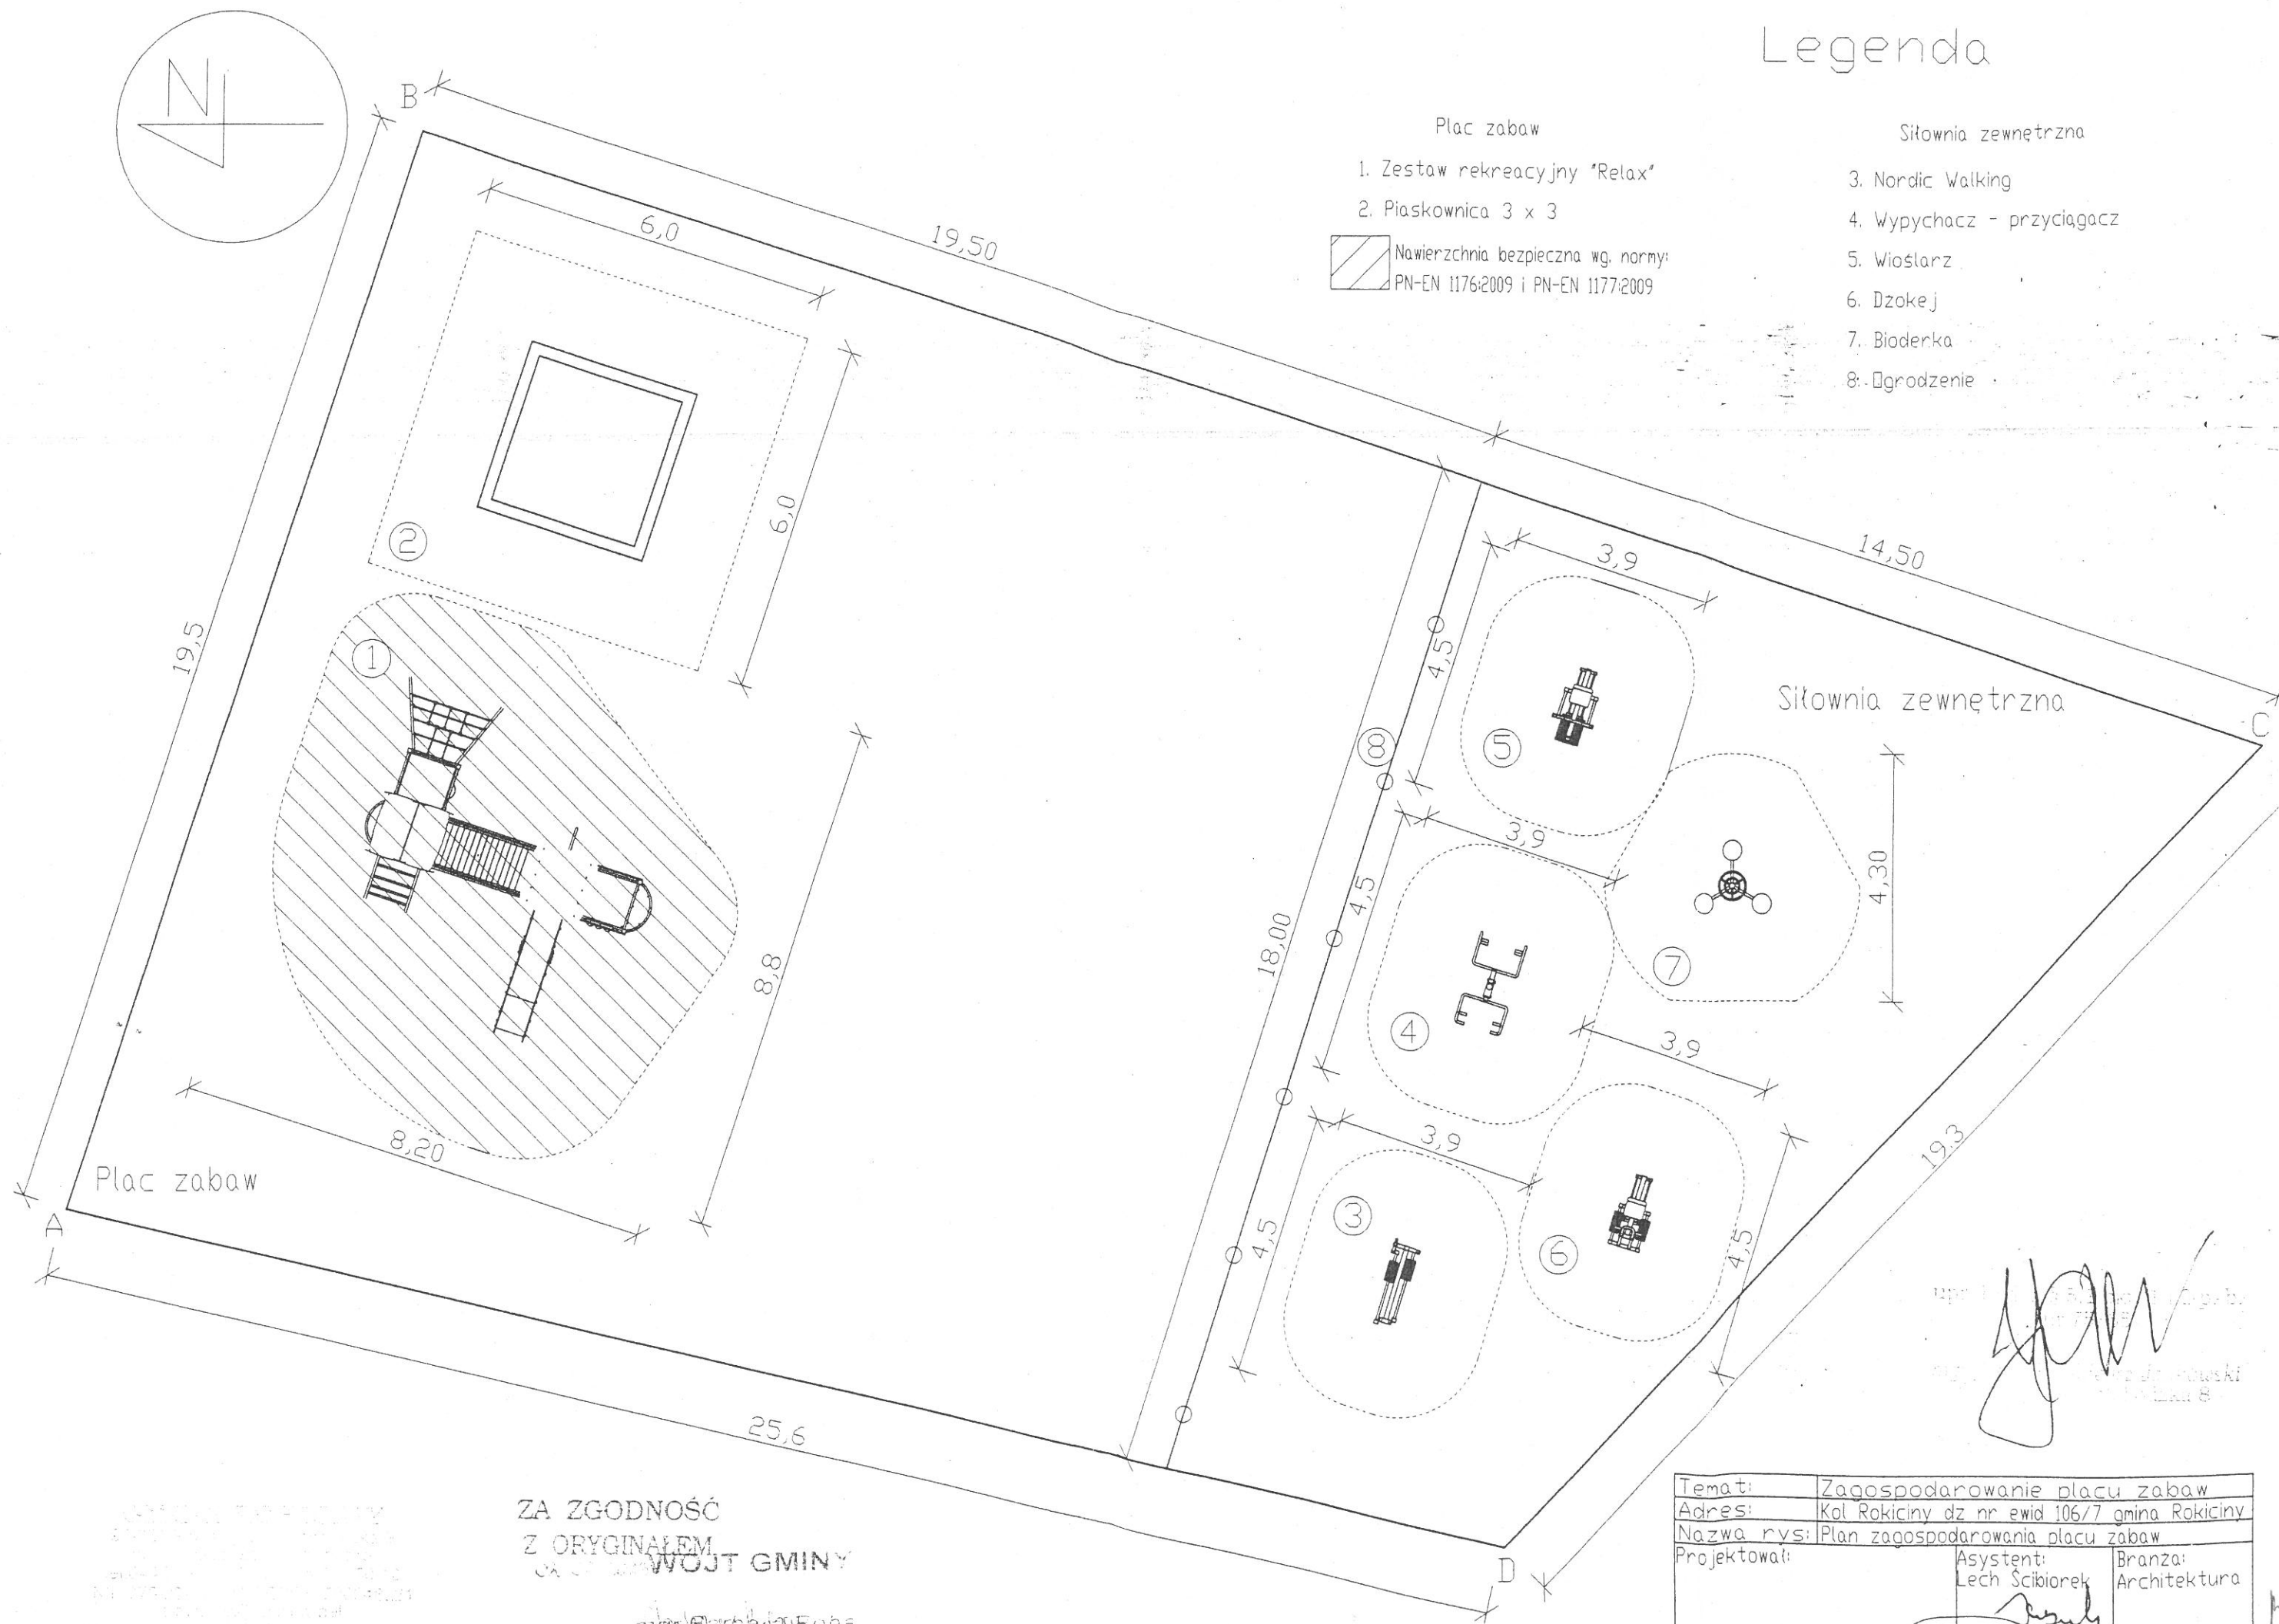

ZA ZGODNOŚĆ
Z ORYGINAŁEM
WOJCI GMINY

miej Barbara Rupa

Temat:	Zagospodarowanie placu zabaw	
Adres:	Kol Rokiciny dz nr ewid 106/7 gmina Rokiciny	
Nazwa rys:	Plan zagospodarowania placu zabaw	
Projektował:	Asystent: Lech Scibiorek	Branża: Architektura
Data: czerwiec 2012	Skala: 1:500	Miejsce: Rokiciny

woj. łódzkie
gm. Rokiciny 101607¹²⁸
w. Kolonia Rokiciny 101607-2.0008
dz. 106/7

MAPA SYTUACYJNO – WYSOKOŚCIOWA

z geodezyjną inwentaryzacją
urządzeń podziemnych

Skala 1:500

Stuży do celów projektowych

1. Układ współrzędnych: "2000"
2. Poziom odniesienia: "Kronsztadt 60"
3. Wykonano na podstawie mapy zasadniczej nr sekcji: 123.133.072
4. Mapa aktualna na dzień 10.06.2013r.
5. Służebności nie badano
6. Kerg: 1241-53/2013

Uwaga: Granice działek wkreślono według stanu w ewidencji gruntów i budynków wsi Kolonia Rokiciny



upr. bud. 3/36 10. 11. 5. b.

ZA ZGODNOŚĆ
Z ORYGINAŁEM

mgr Barbara Fiodak

Temat:		Zagospodarowanie placu zabaw	
Adres:		Kol Rokiciny dz nr ewid 106/7 gmina Rokiciny	
Nazwa rys: Plan zagospodarowania placu zabaw			
Projektował:		Asystent: Lech Scibigrek 	Branża: Architektura
Data czerwiec 2013		Skala 1:500	Nr rysunku:

Rakety
Korabli
1508

Rakety
048